



Ansicht von hinten

Firma:	Carport-Bausatz.kaufen Carport 02829 Markersdorf	
Projekt:	Klassik Einzelcarport	
Bauteil:	Erdgeschoss	
Datei:	Klassik Einzelcarport.xml	
Datum:	19.01.2016	M1:15 [cm]

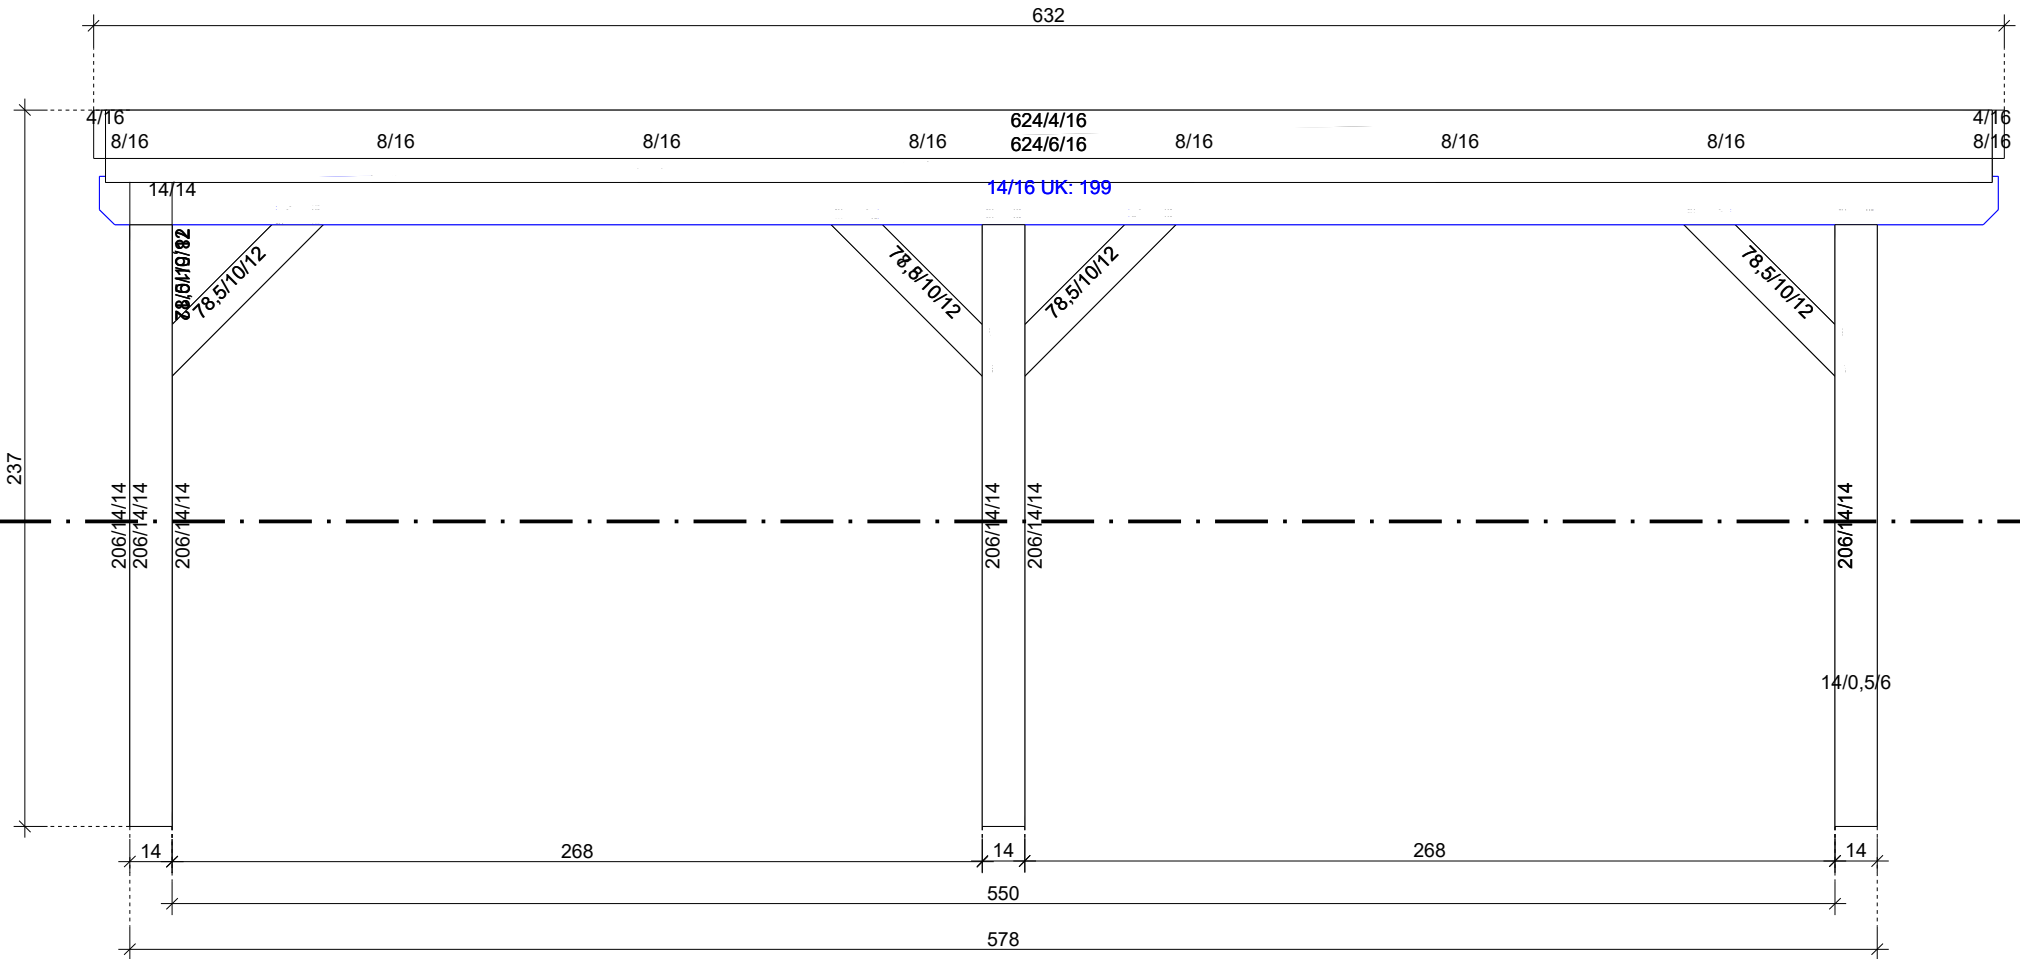

Ansicht von links


Firma:	Carport-Bausatz.kaufen Carport 02829 Markersdorf	
Projekt:	Klassik Einzelcarport	
Bauteil:	Erdgeschoss	
Datei:	Klassik Einzelcarport.xml	
Datum:	19.01.2016	M1:25 [cm]

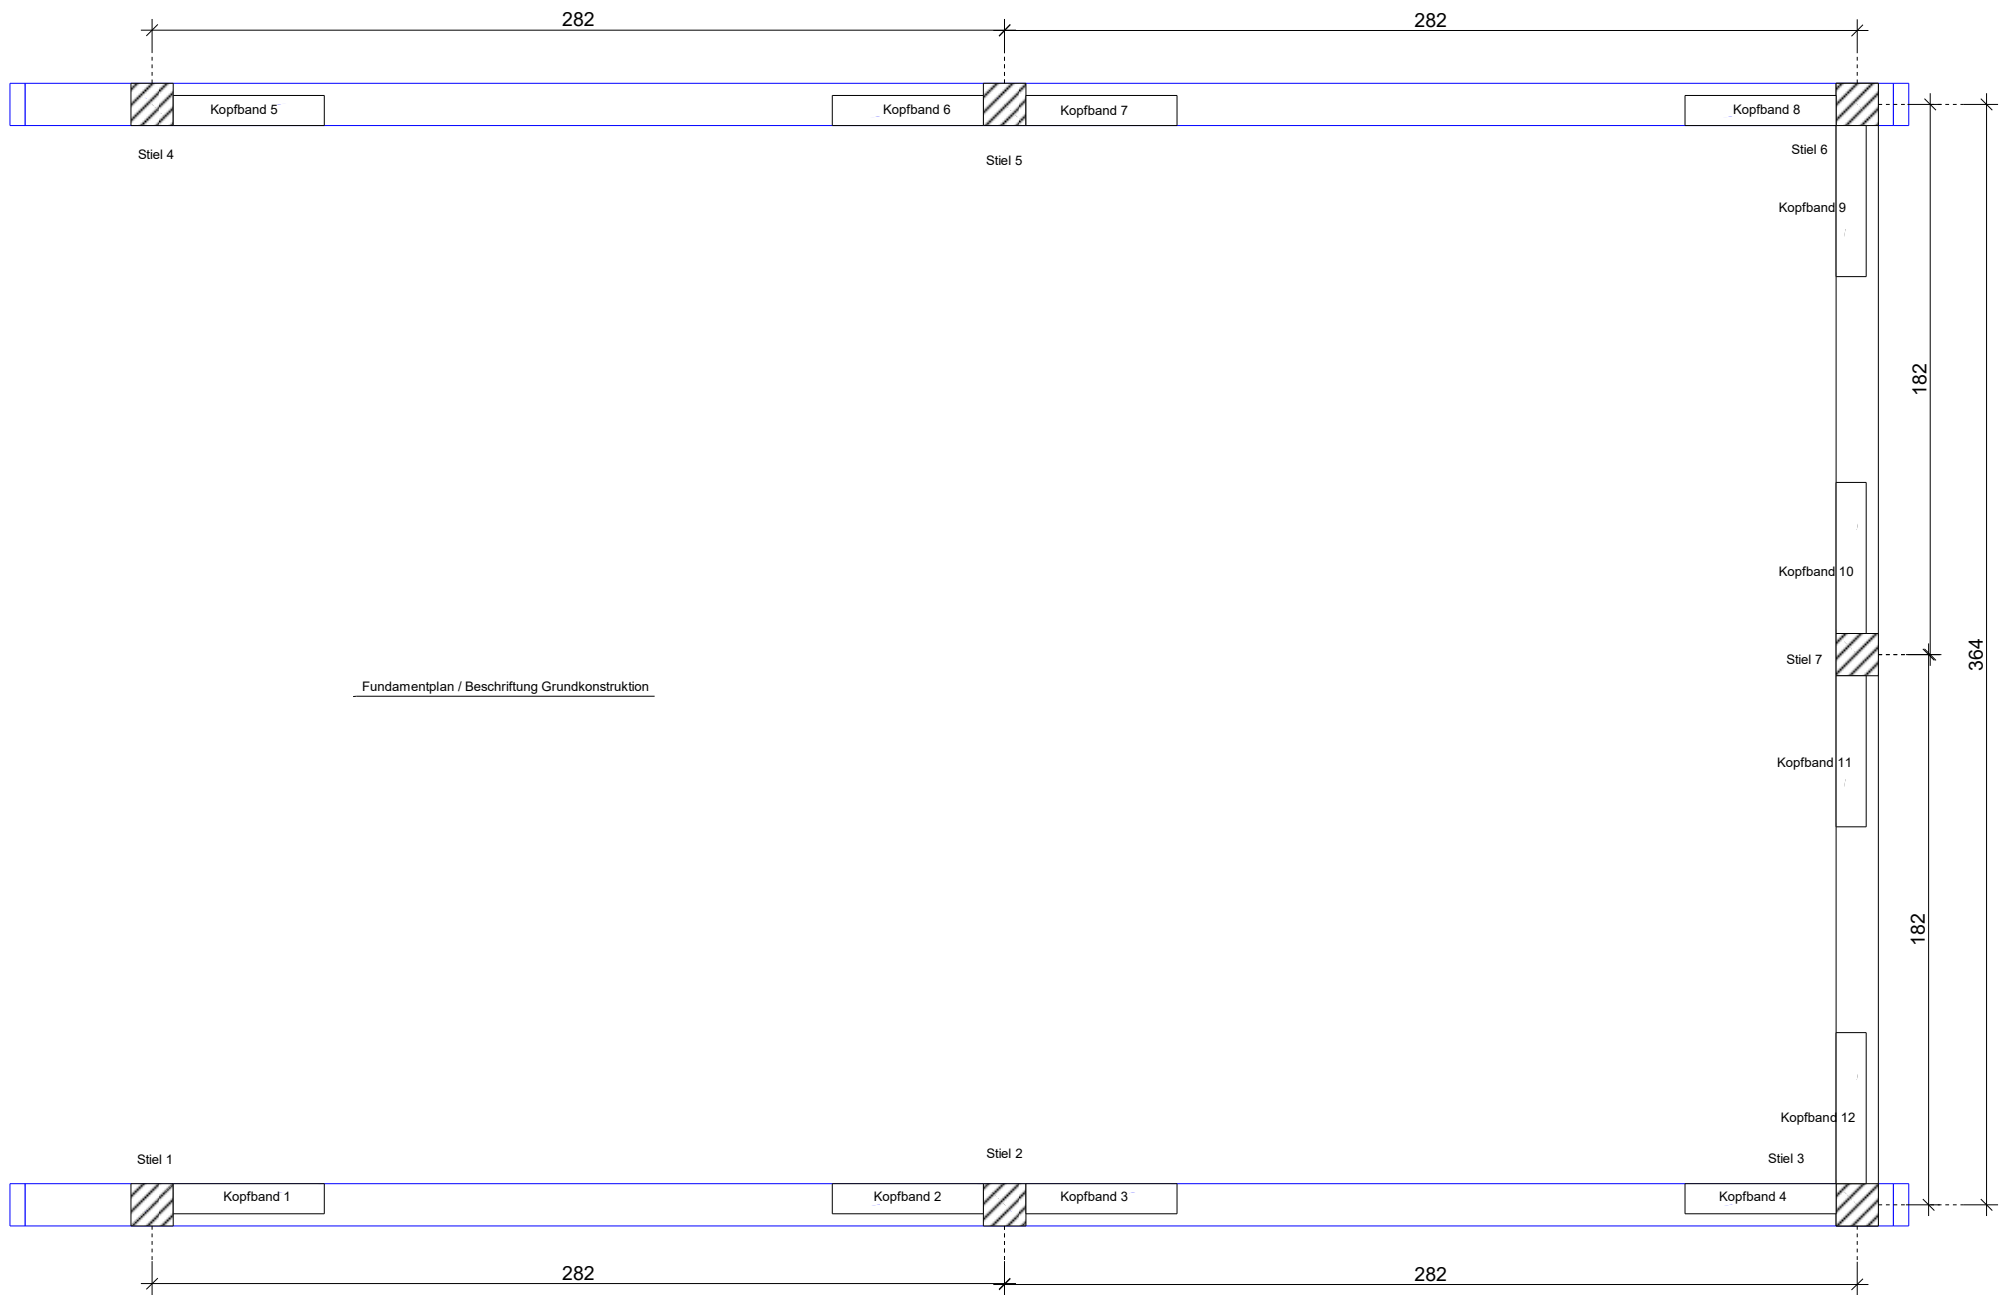

Fundamentplan / Beschriftung Grundkonstruktion

Firma:	Carport-Bausatz.kaufen Carport 02829 Markersdorf
Projekt:	Klassik Einzelcarport
Bauteil:	Fundamentplan/ Grundkonstruktion
Datei:	Klassik Einzelcarport.xml
Datum:	19.01.2016 M1:25 [cm]



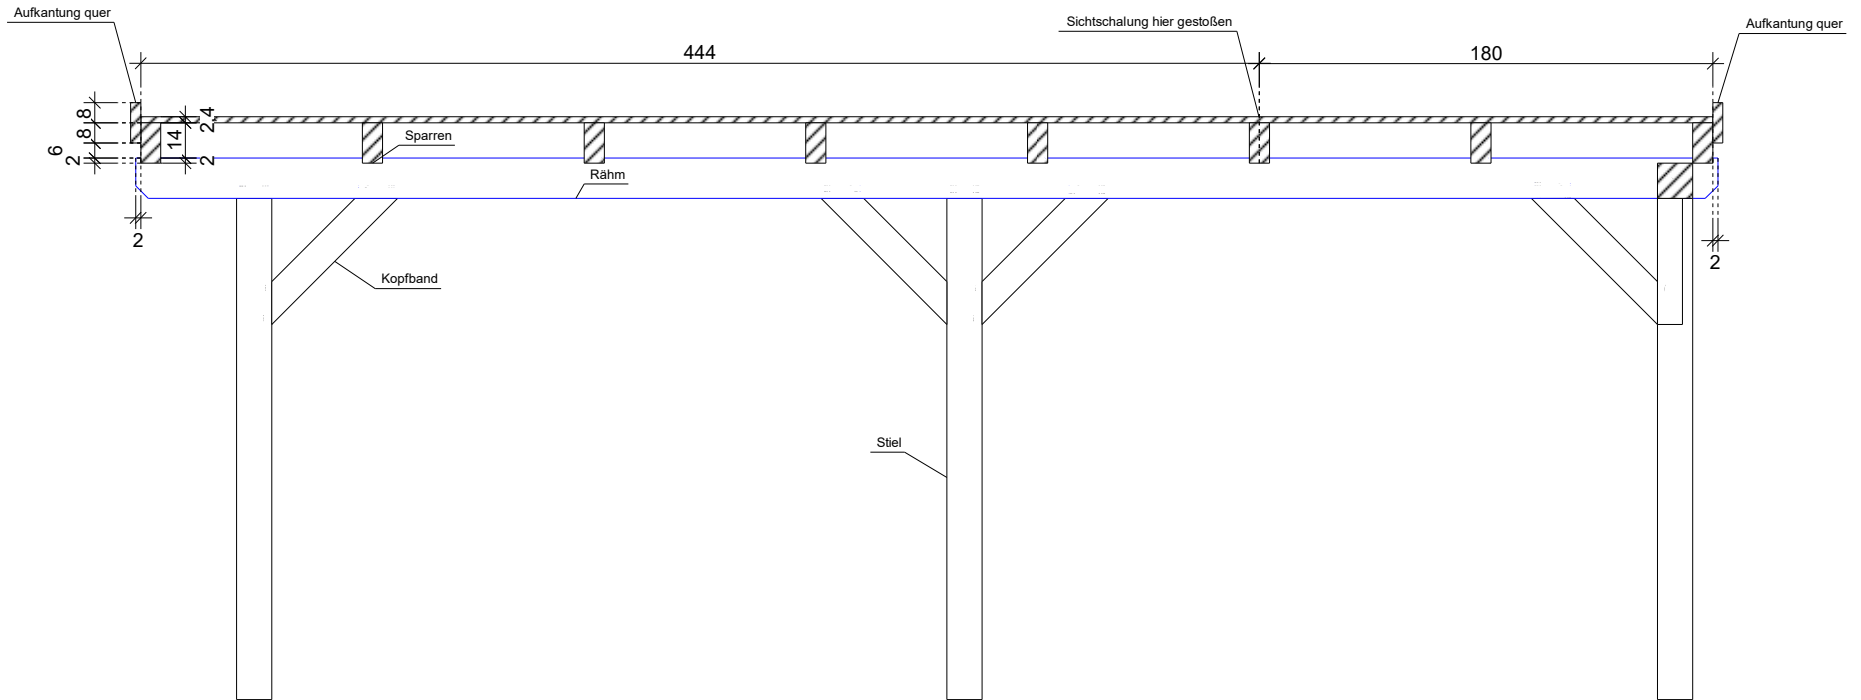

Bauteilplan Dach

Firma:	Carport-Bausatz.kaufen Carpo 02829 Markersdorf	
Projekt:	Klassik Einzelcarport	
Bauteil:	Bauteilplan Dach	
Datei:	Klassik Einzelcarport.xml	
Datum:	19.01.2016	M1:30 [cm]