



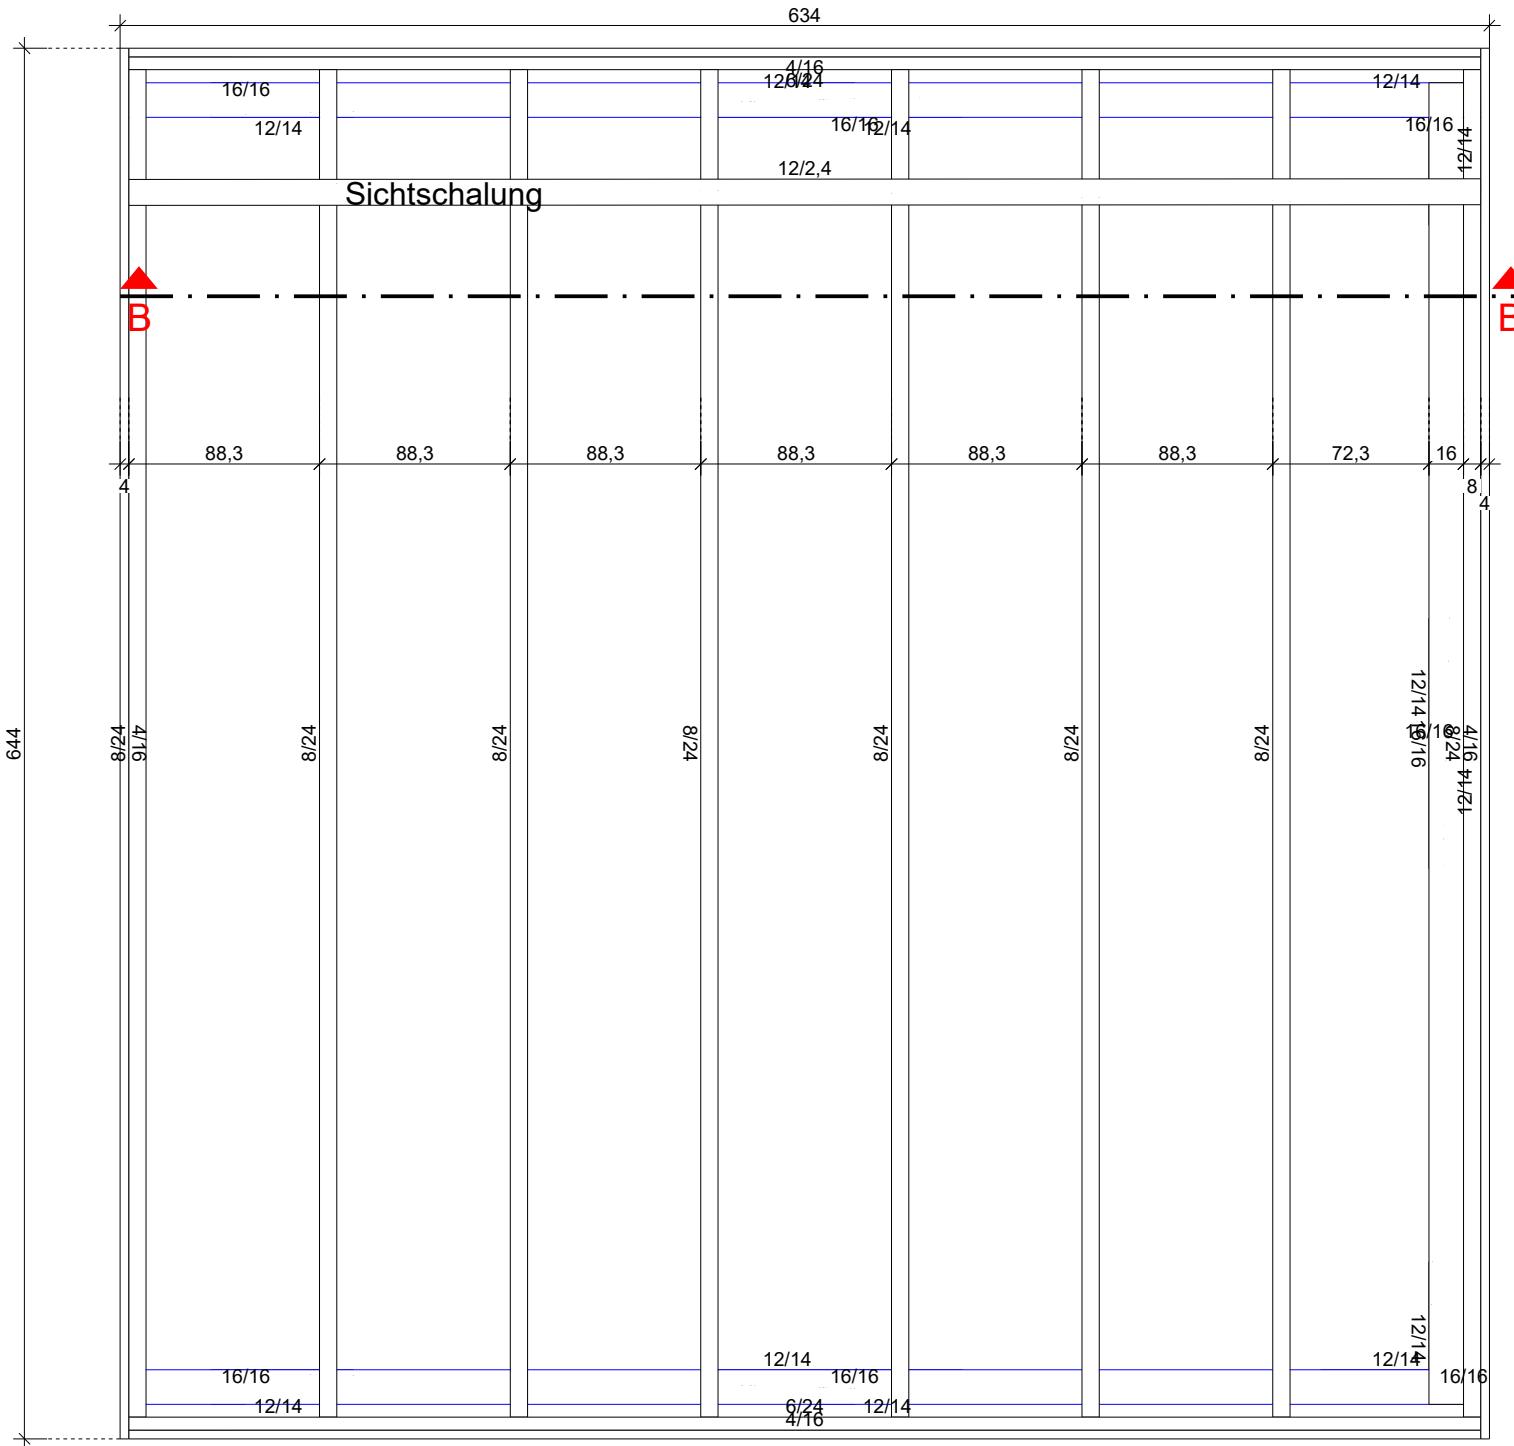
Bauteilplan Dach

Firma:	carport-bausatz.kaufen carport	
Projekt:	Klassik Doppelcarport	
Bauteil:	Bauteilplan Dach	
Datei:	Klassik Doppelcarport.xml	
Datum:	19.01.2016	M1:30 [cm]

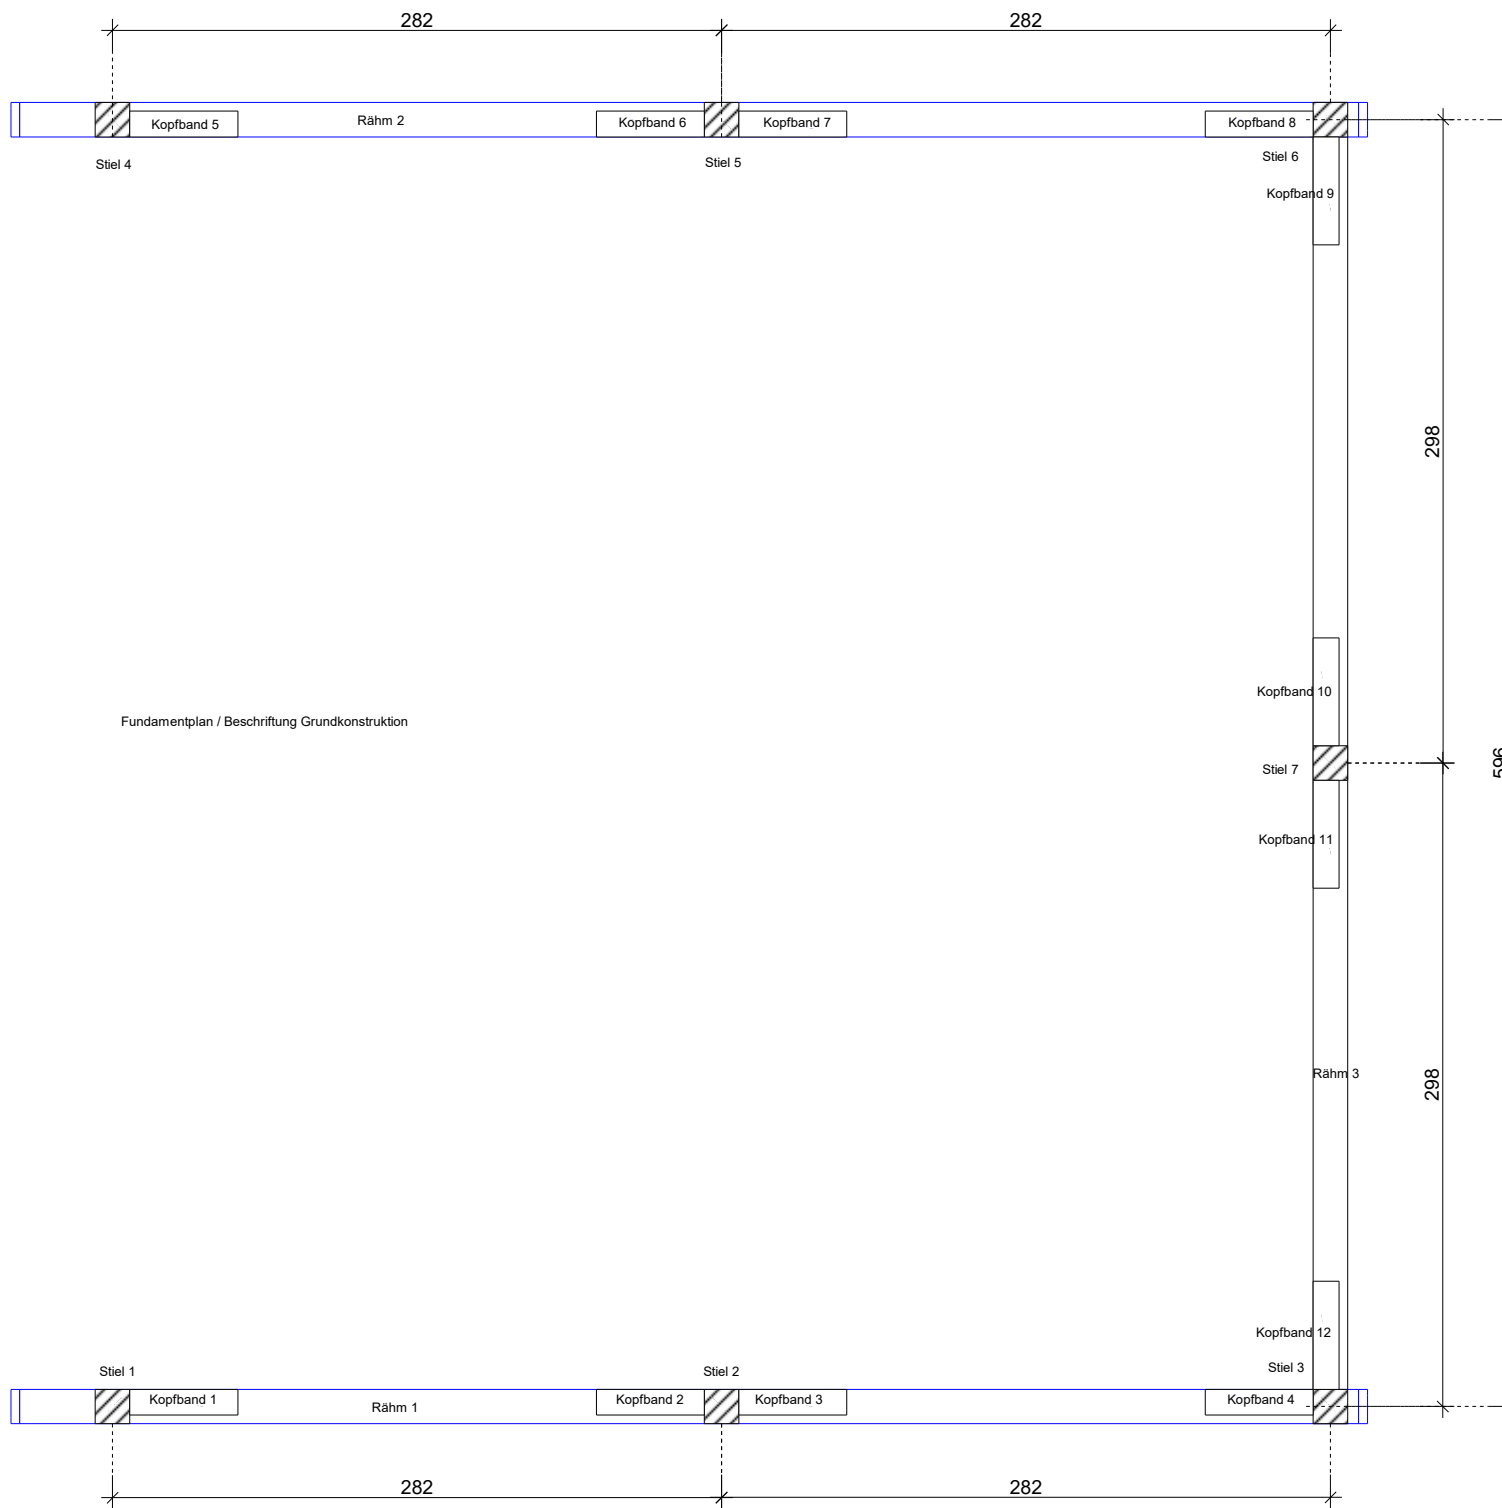


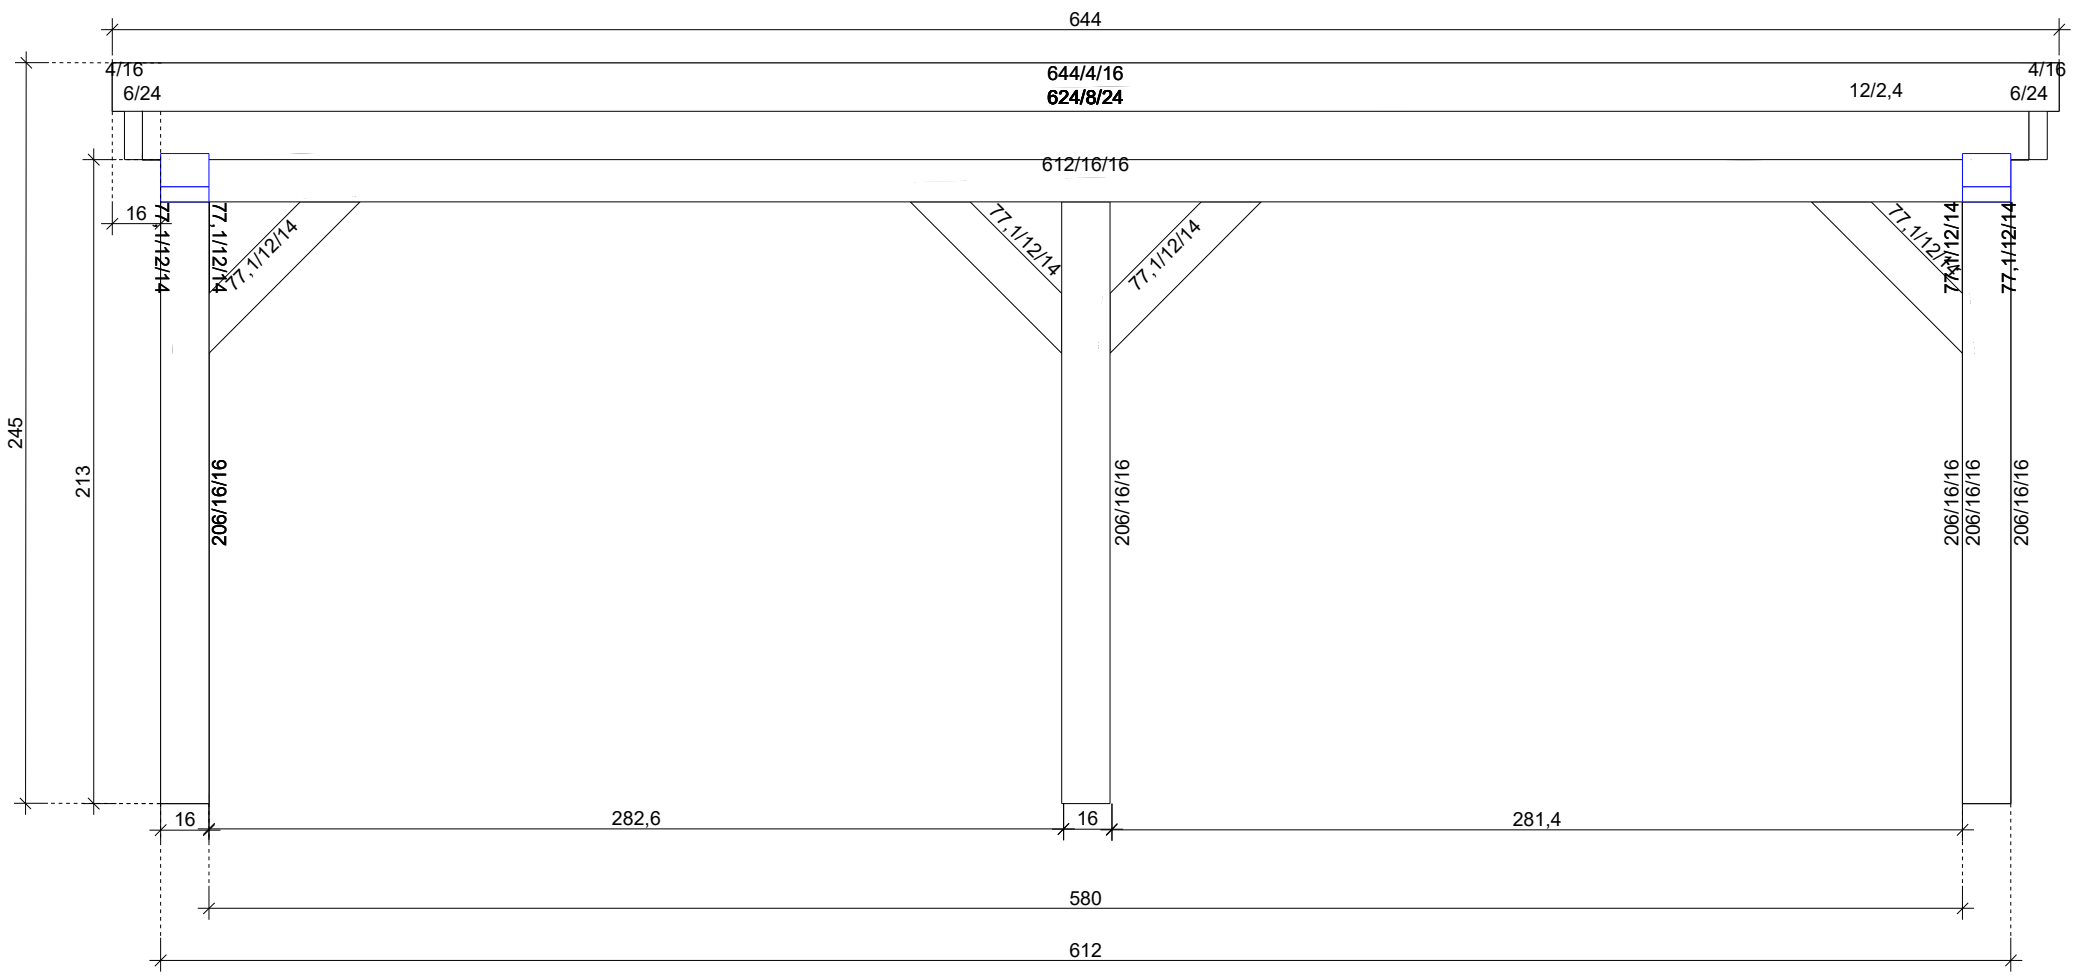
Fundamentplan / Beschriftung Grundkonstruktion

Firma:	carport-bausatz.kaufen carport
Projekt:	Klassik Doppelcarport 
Bauteil:	Fundamentplan/Beschriftung G
Datei:	Klassik Doppelcarport.xml
Datum:	19.01.2016 M1:35 [cm]




Ansicht von oben

Firma:	carport-bausatz.kaufen carport	
Projekt:	Klassik Doppelcarport	
Bauteil:	Erdgeschoss	
Datei:	Klassik Doppelcarport.xml	
Datum:	19.01.2016	M1:35 [cm]



Ansicht von hinten

Firma:	carport-bausatz.kaufen carport	
Projekt:	Klassik Doppelcarpor	
Bauteil:	Erdgeschoss	
Datei:	Klassik Doppelcarport.xml	
Datum:	19.01.2016	M1:25 [cm]

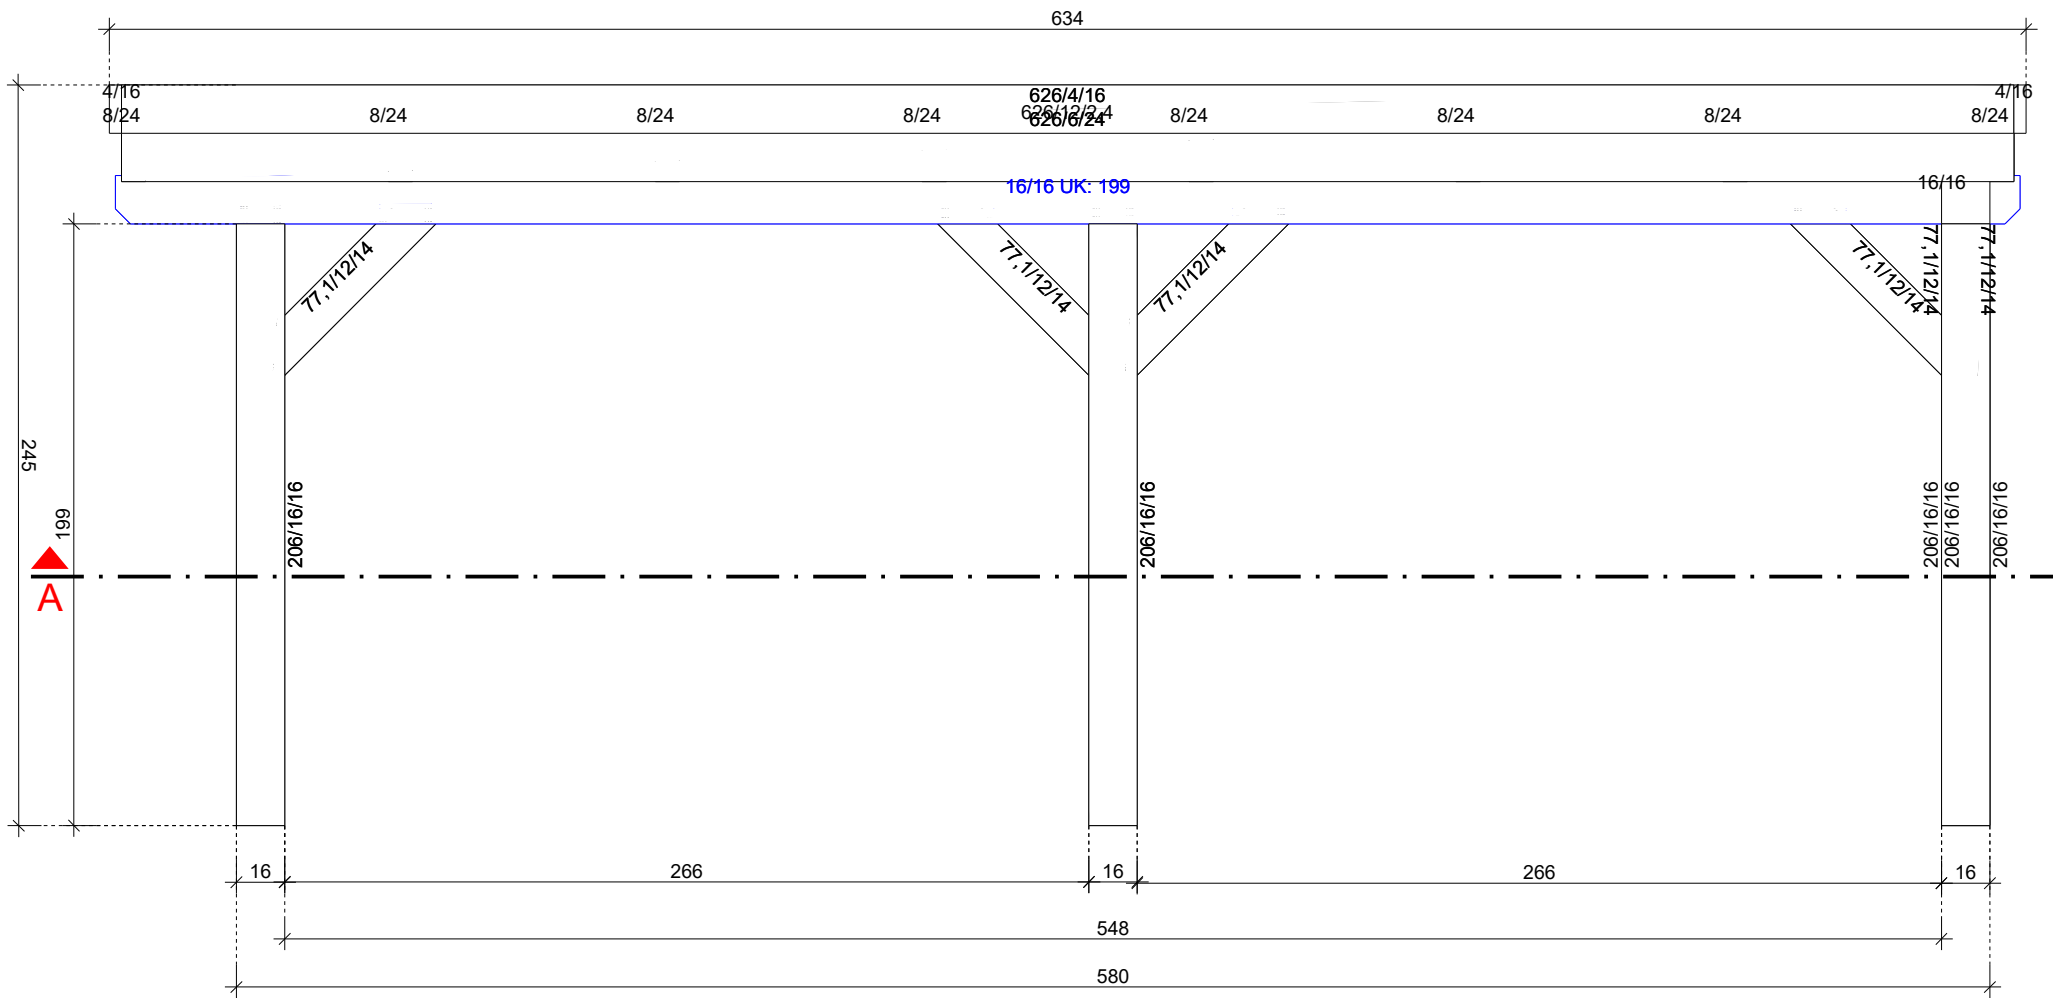

Ansicht von rechts

Firma:	carport-bausatz.kaufen carport	
Projekt:	Klassik Doppelcarport	
Bauteil:	Erdgeschoss	
Datei:	Klassik Doppelcarport.xml	
Datum:	19.01.2016	M1:25 [cm]